

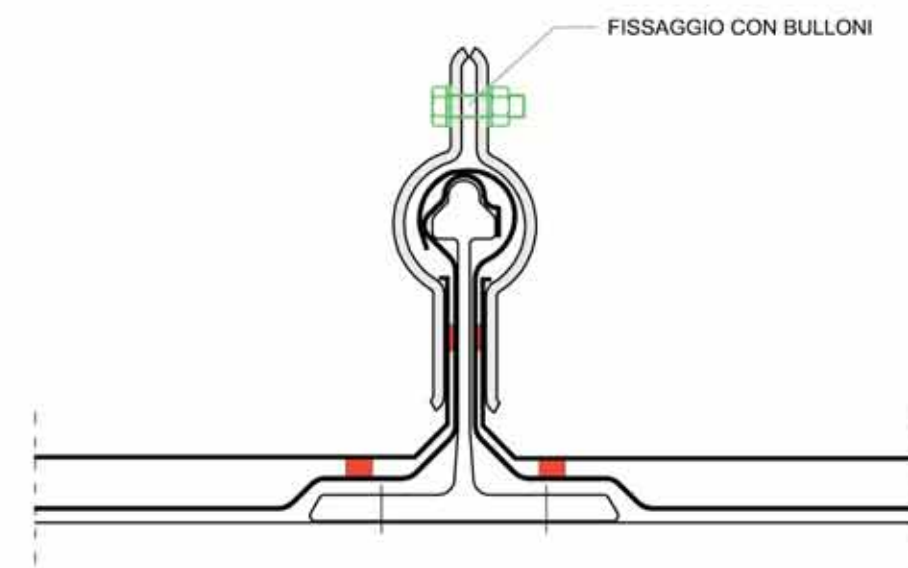


CORSIA PER MANUTENZIONE PANNELLI

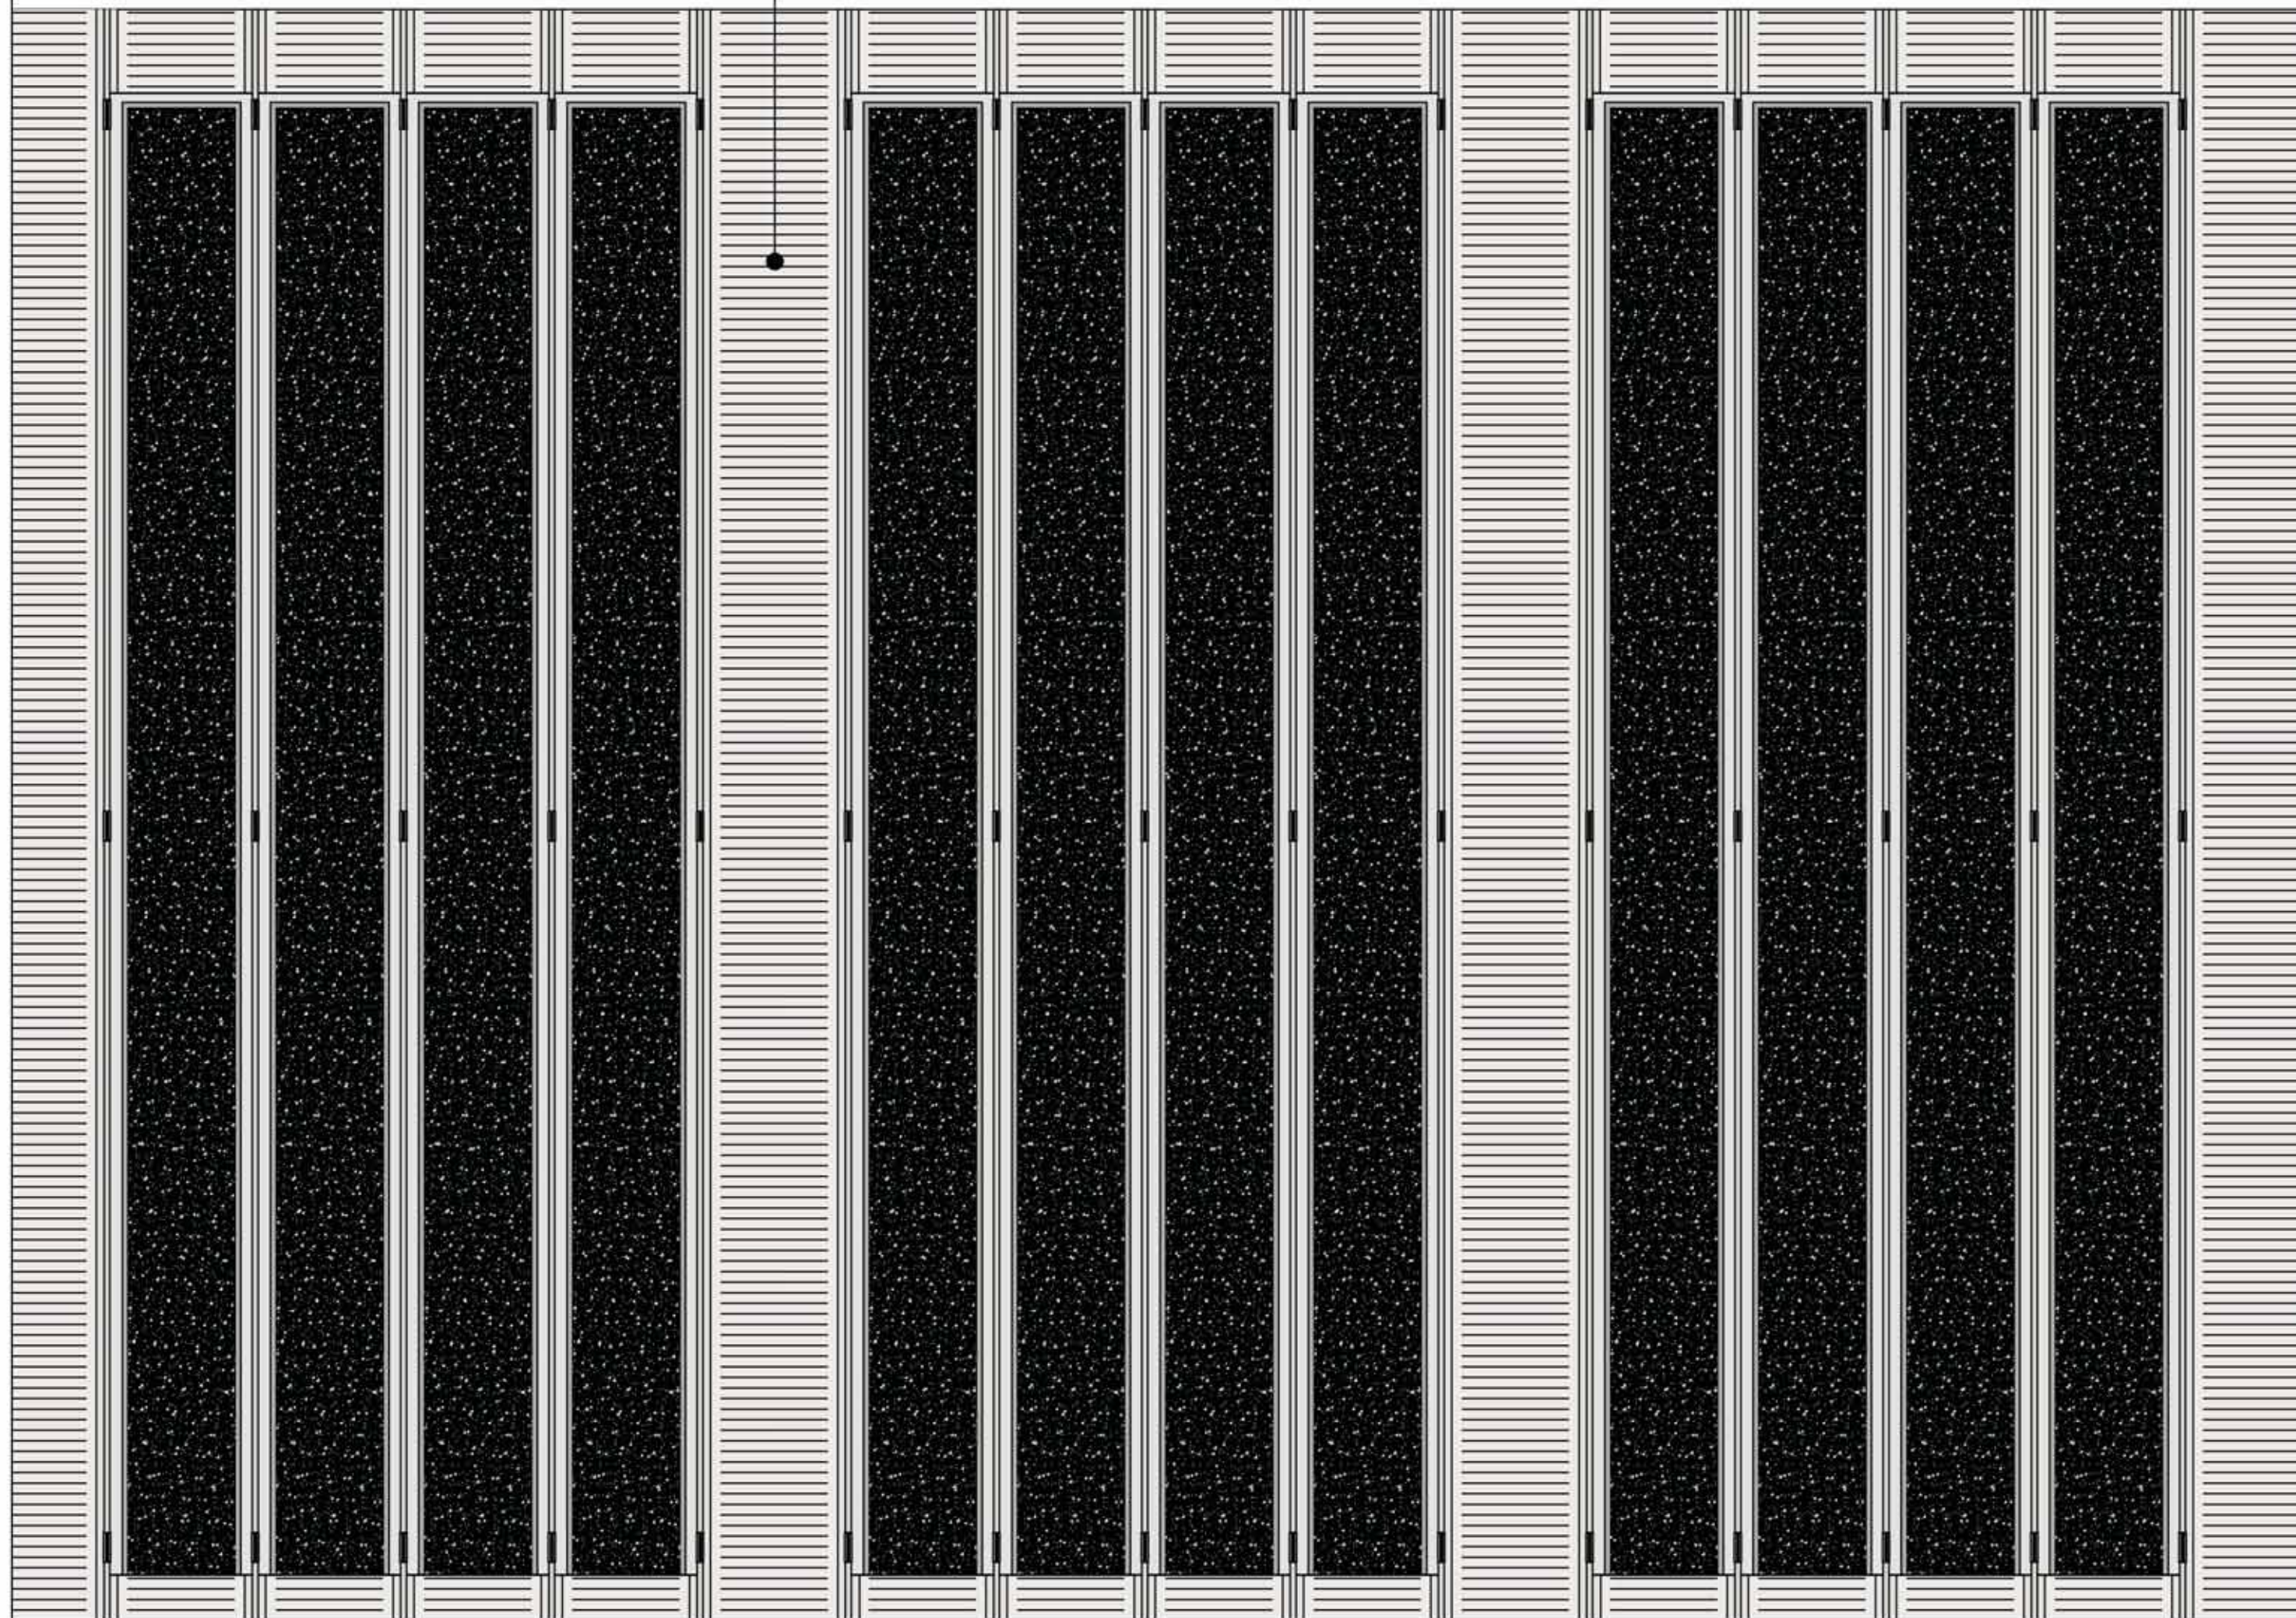

DETTAGLIO AGGRAFFATURA

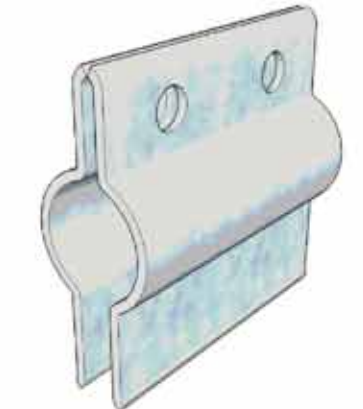

MORSETTO SPECIALE DI FISSAGGIO

COMPONENTI DEL SISTEMA

AUTOCAD REFERENCE da: solare hedar.dwg AUTOCAD versione LT2007 file: 001-0 pt scale: 1:11	 UFFICIO TECNICO 28060 VICOLUNGO (NO) Prov Est Sesia Tel. 0321 835511 r.a. - Fax 0321 835599 E-mail: tecnico@heder.it		CAUSAL: A=approvazione / F=finale / C=costruzione / M=montaggio / P=preliminare / T=tipico	
	Certificato ISO 9001 n° 0879/3 		CLIENTE	
	IDENTIFICATIVO / document n°: commessa elaborato rev.		PROGETTO PANNELLI FOTOVOLTAICI PER MEGAROOF	
	X X X X X L 0 0 1 1		TITOLO PANNELLO FOTOVOLTAICO AMORFO SCHEMA DI MASSIMA	
FORMATO SCALE APPROVAZIONE CLIENTE		data timbro e firma		
A2		rev. 5 05.06.2009		

QUESTO DOCUMENTO E' PROPRIETA' DELLA HEDAR S.r.l. NON PUO' ESSERE RIPRODOTTO, COPIATO O MOSTRATO A TERZI, NE' USATO PER QUALSIASI SCOPO DIVERSO DA QUELLO PER CUI E' STATO FORNITO SENZA PREVIA AUTORIZZAZIONE DELLA HEDAR S.r.l. IL PROGETTO E' VINCOLATO ALLA TUTELA DEL KNOW HOW, SOGGETTO ALLA PROPRIETA' INTELLETTUALE IN DIFESA DEL PATRIMONIO INTELLETTUALE INTERNAZIONALE DELLA HEDAR EDILIZIA METALLICA S.r.l.